Unione Europea

FONDI STRUTTURALI EUROPEI

pon 2007-2013

MIUR

AMBIENTI PER L' APPRENDIMENTO (FESR)

PO FESR Sicilia 2007/2013

PROVINCIA REGIONALE DI PALERMO
(oggi Libero Consorzio Comunale di Palermo ai sensi della L.R. 8/2014)
DIREZIONE MANUTENZIONE EDIFICI SCOLASTICI, MANUTENZIONE EDILIZIA TURISTICO SPORTIVA E PER LE ATTIVITA' PRODUTTIVE
NUOVA EDILIZIA SCOLASTICA, PATRIMONIALE, TURISTICO SPORTIVA
Via Roma 19 – 90133 PALERMO

ISTITUTO TECNICO ECONOMICO E PER IL TURISMO "PIO LA TORRE"
via Nina Siciliana n. 22 - 90135 PALERMO

LAVORI DI MANUTENZIONE PER IL MIGLIORAMENTO DELLE CONDIZIONI IGIENICO-SANITARIE, DELLA FUNZIONALITA' DEGLI IMPIANTI, DEGLI SPAZI ESTERNI E SPORTIVI

Programmazione dei Fondi Strutturali Europei 2007-2013
PON-FESR IT 16 1 PO 004 "Ambienti per l'apprendimento"
Asse II "Qualità degli ambienti scolastici" Obiettivo C
"Incrementare la qualità delle infrastrutture scolastiche, l'ecosostenibilità e la sicurezza degli edifici scolastici; potenziare le strutture per garantire la partecipazione delle persone diversamente abili e quelle finalizzate alla qualità della vita degli studenti"
Avviso Congiunto prot. AOODGAI/7667 del 15.06.2010

Importo complessivo di € 744.293,76

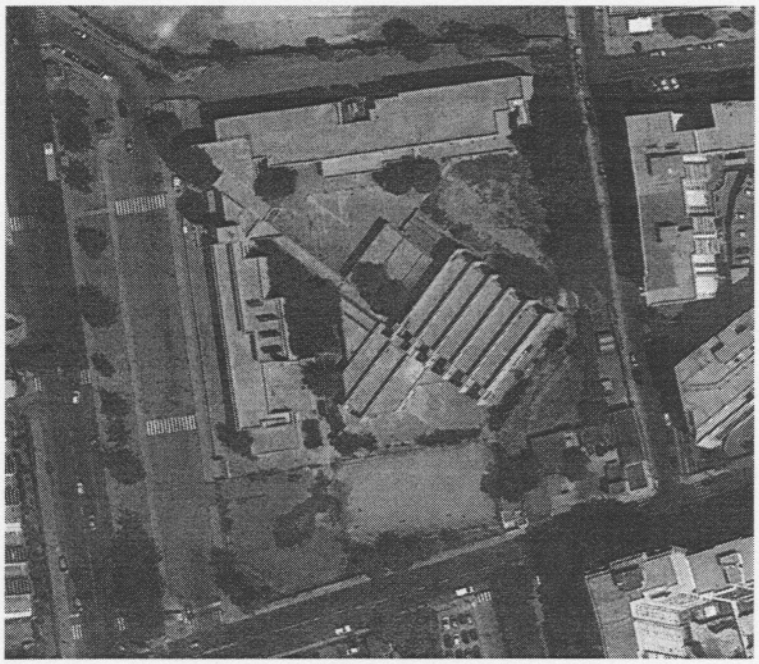

APPROVAZIONI:

- Autorizzazione della Provincia Regionale di Palermo all'esecuzione delle opere: Determinazione Dirigenziale n. 185 del 10.10.2014
- Verbale di verifica - prot. n. 7535/C11 del 14.10.2014;
- Approvazione in linea tecnica e Validazione - prot. n. 7537/C11 del 14.10.2014;
- Approvazione Deliberazione Consiglio di Istituto del 14.10.2014 - prot. n. 7550/C11 del 14.10.2014

PROGETTO ESECUTIVO

Elaborato:	Oggetto:	Data:
GRAFICI - G2	**PIANTE STATO DI FATTO** **SCALA 1:500**	ottobre 2014

Il Progettista
Dott. Ing. Valerio Randazzo

Gruppo di progettazione
Dott. Arch. Valentina Sabella
Geom. Antonino Quagliana
Sig. Rosario Gulino

Il Supporto al R.U.P.
Dott. Ing. Fabrizio Di Bella

Il Responsabile Unico del Procedimento
Prof.ssa Nicoletta Maria Adelaide Lipani

STATO DI FATTO

Scala 1:500

Pianta piano terra

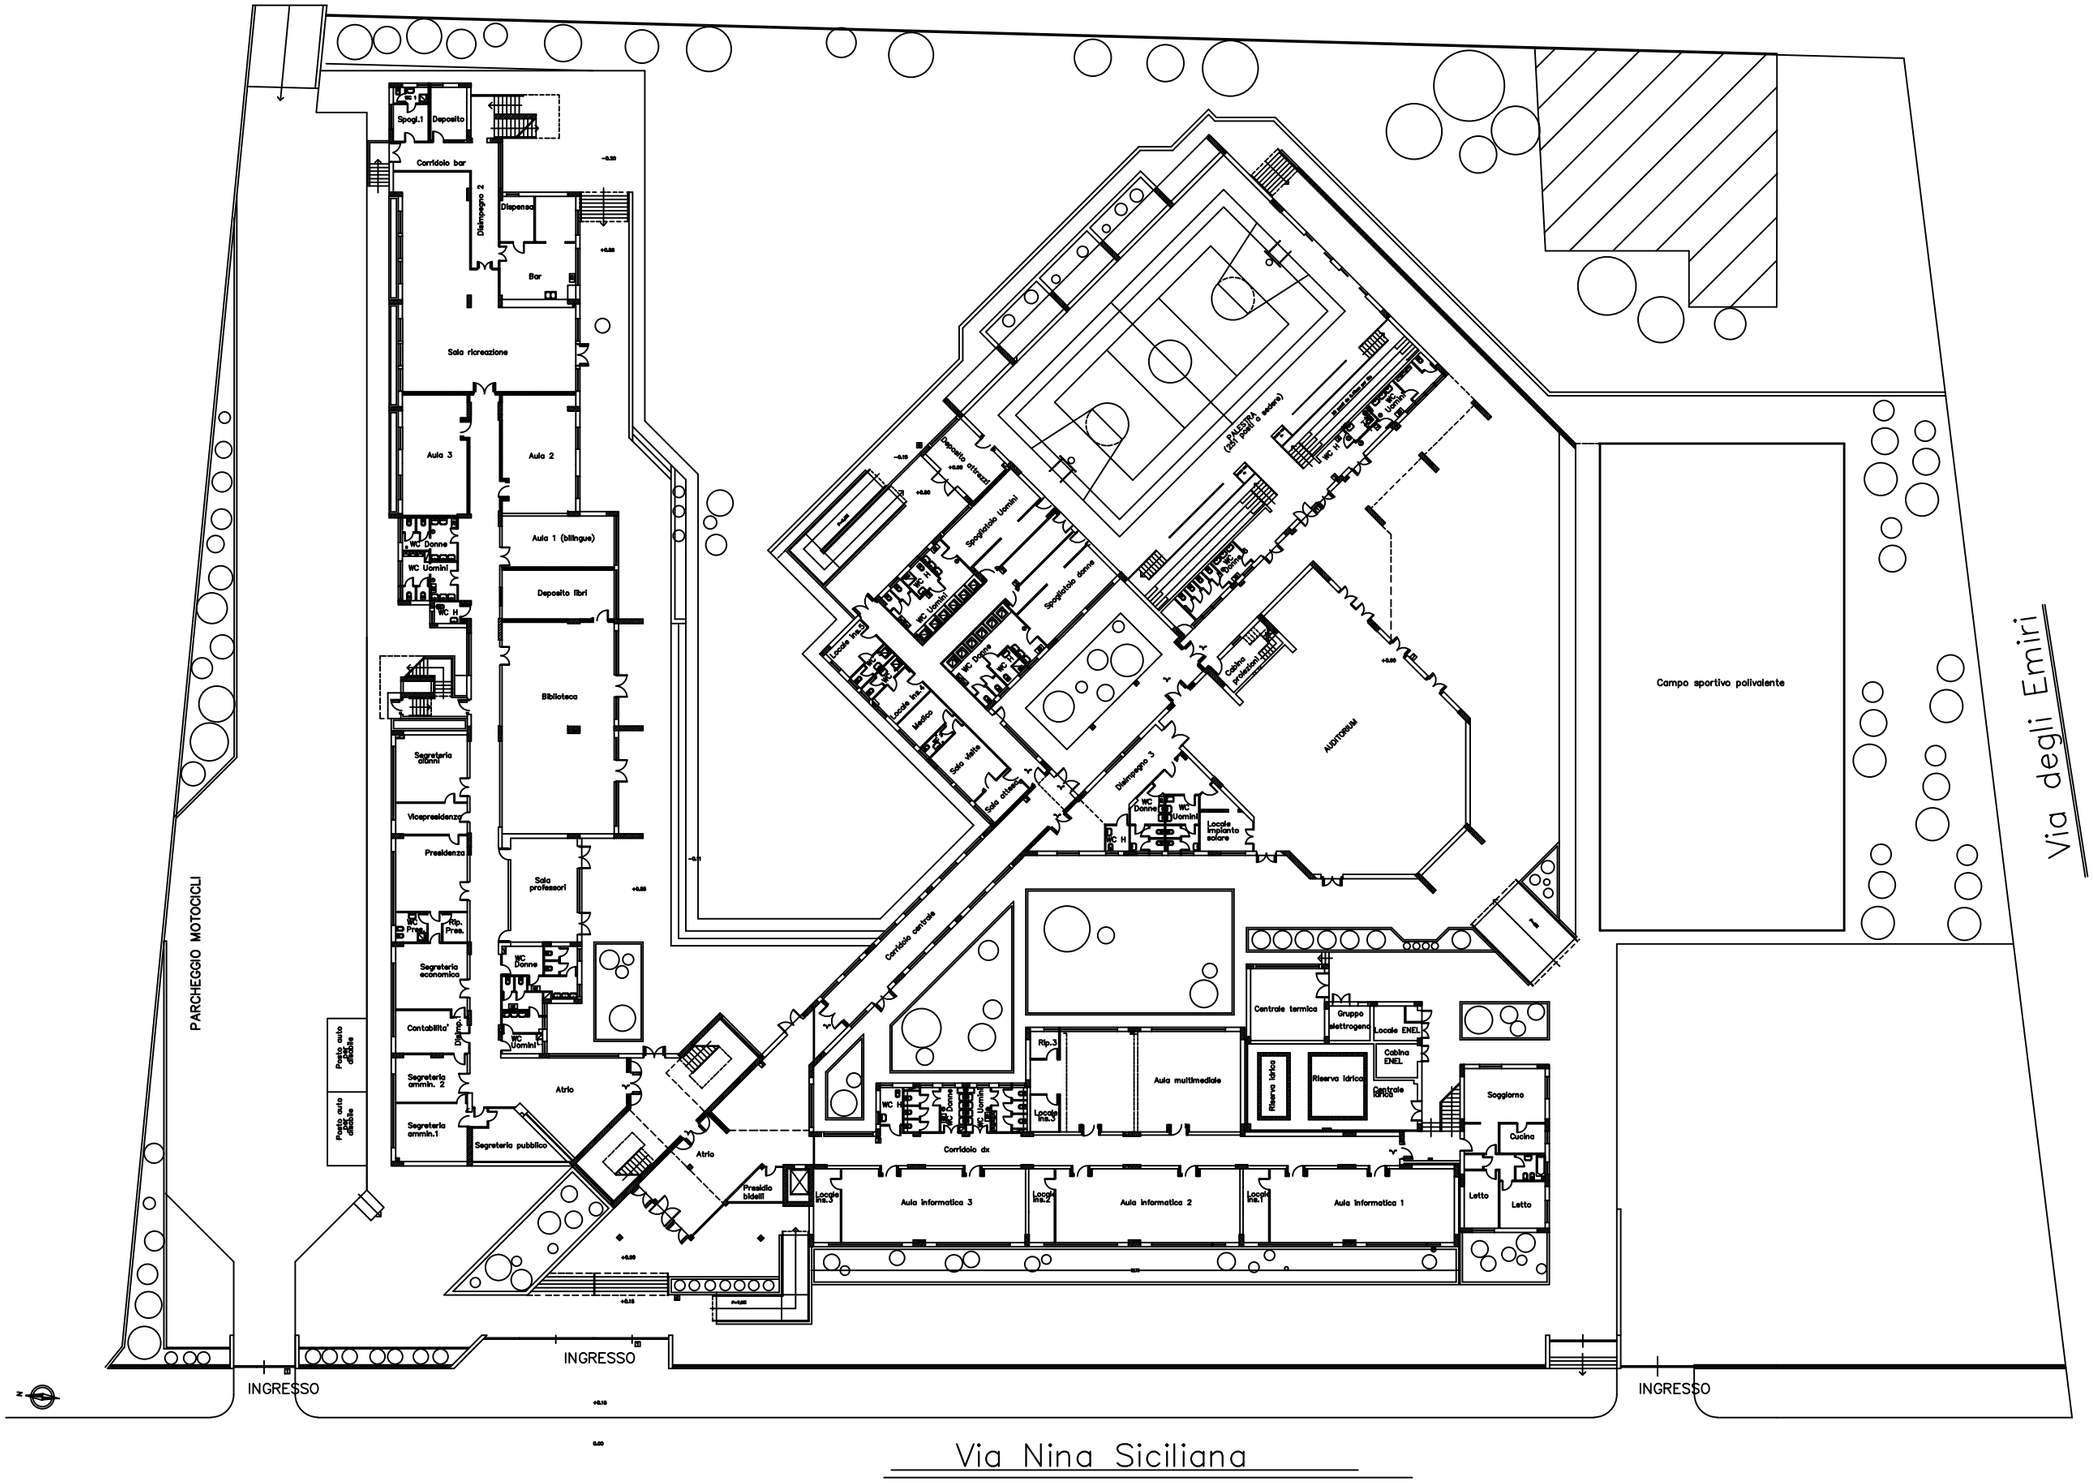

Pianta piano primo

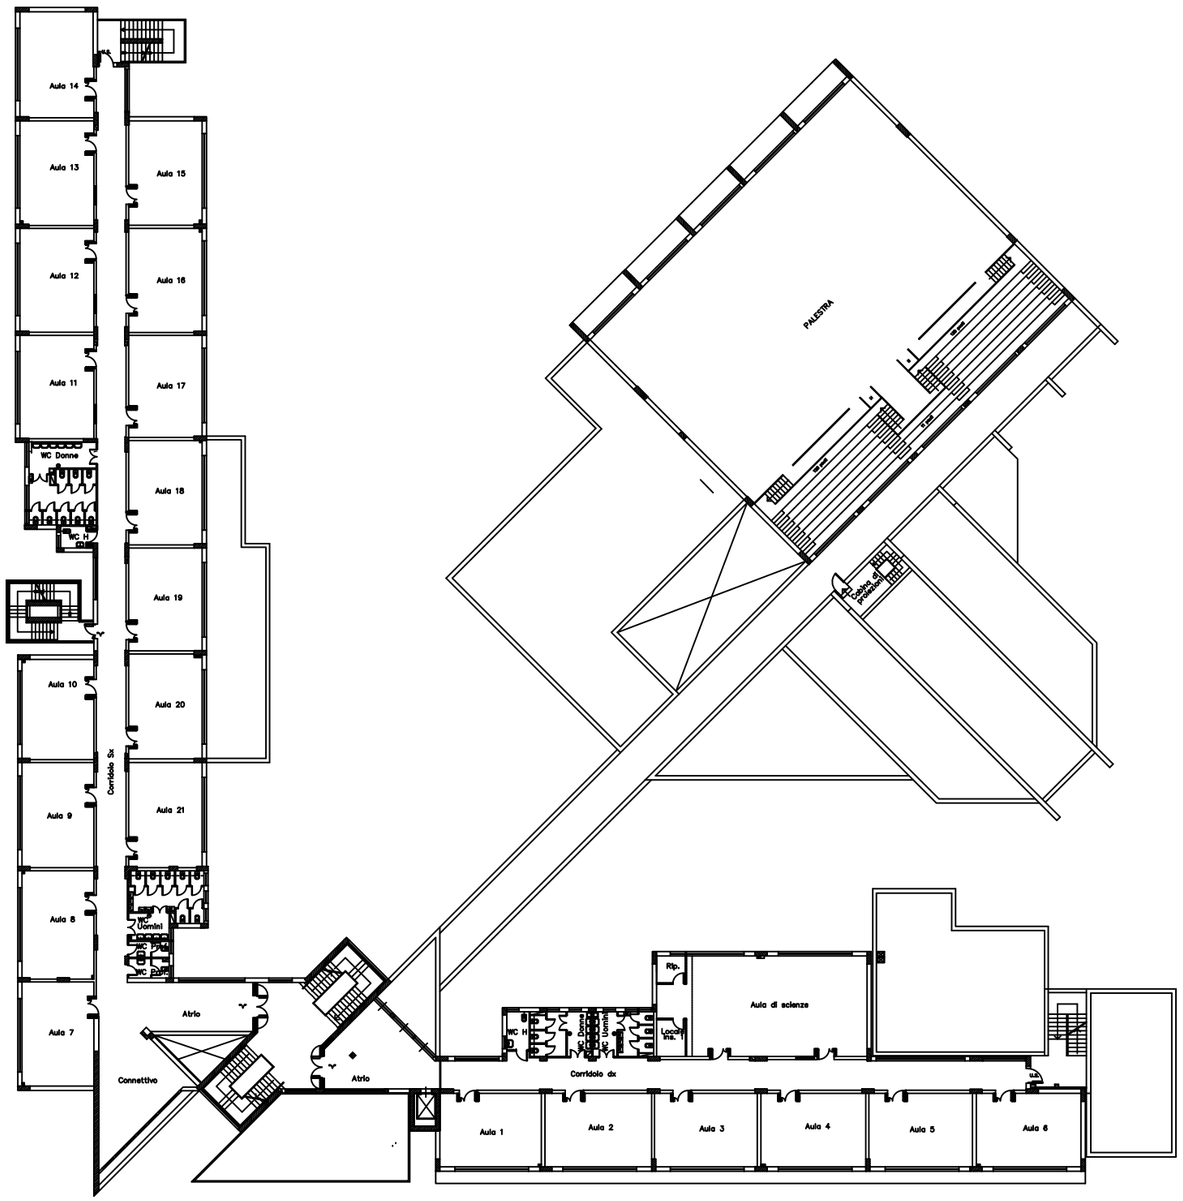

Pianta piano secondo

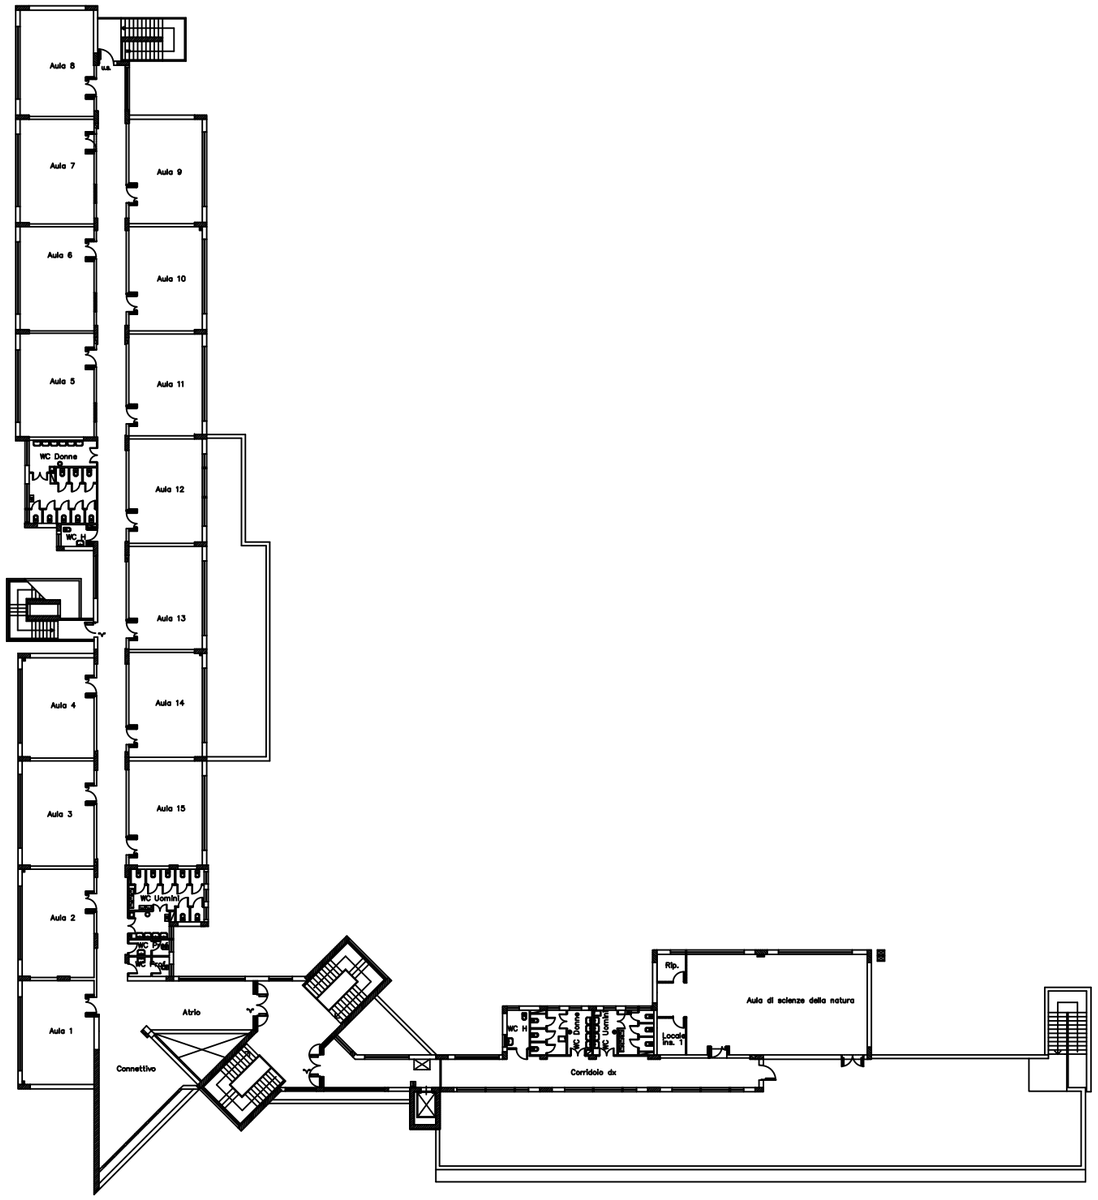
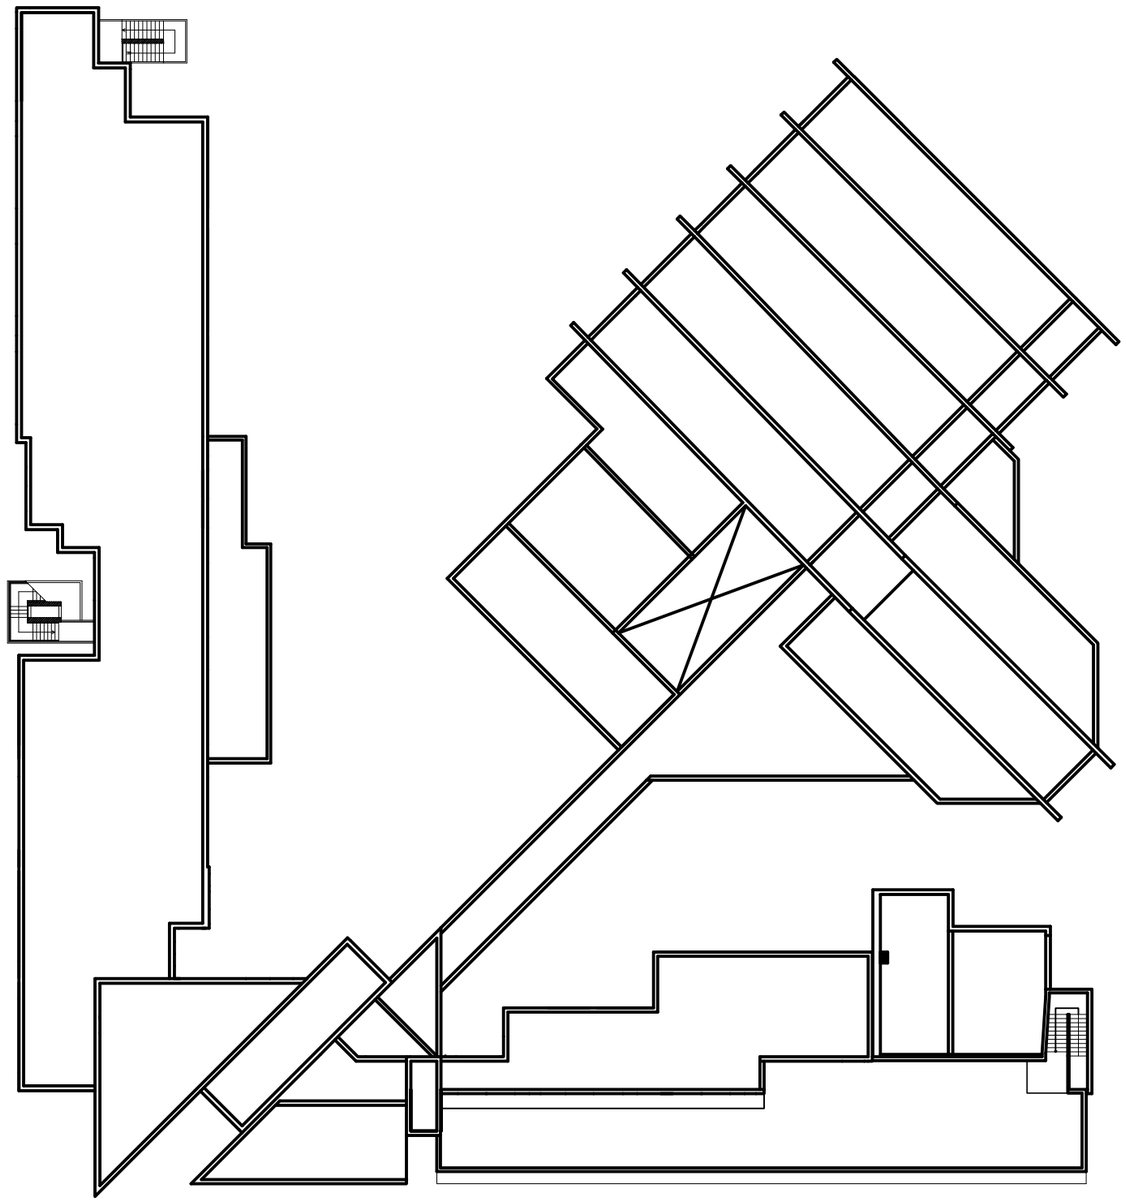
Pianta di copertura